


ТЦ ЭКСТРИМ, СМОЛЬНАЯ УЛИЦА, 63Б; ТЦ ВОДНЫЙ МИР, СМОЛЬНАЯ УЛИЦА, 63БК1; ГЕНЕРАЛЬНЫЙ ПЛАН



УСЛОВНЫЕ ОБОЗНАЧЕНИЯ:


- Вакансия
- BTS / переговоры
- Договор
- Торговая галерея
- Забор

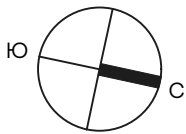

0 5м 10м 20м

- Спортивное оборудование • Спортивный инвентарь
- Спортивное питание • Сервисный центр • Кафе


	Вакансия
	BTS / переговоры
	Договор
	Офисы / Склады
	Вендинги / Киоски / Банкоматы
	Туалеты / Технические помещения
	Торговая галерея
	Фасадное остекление

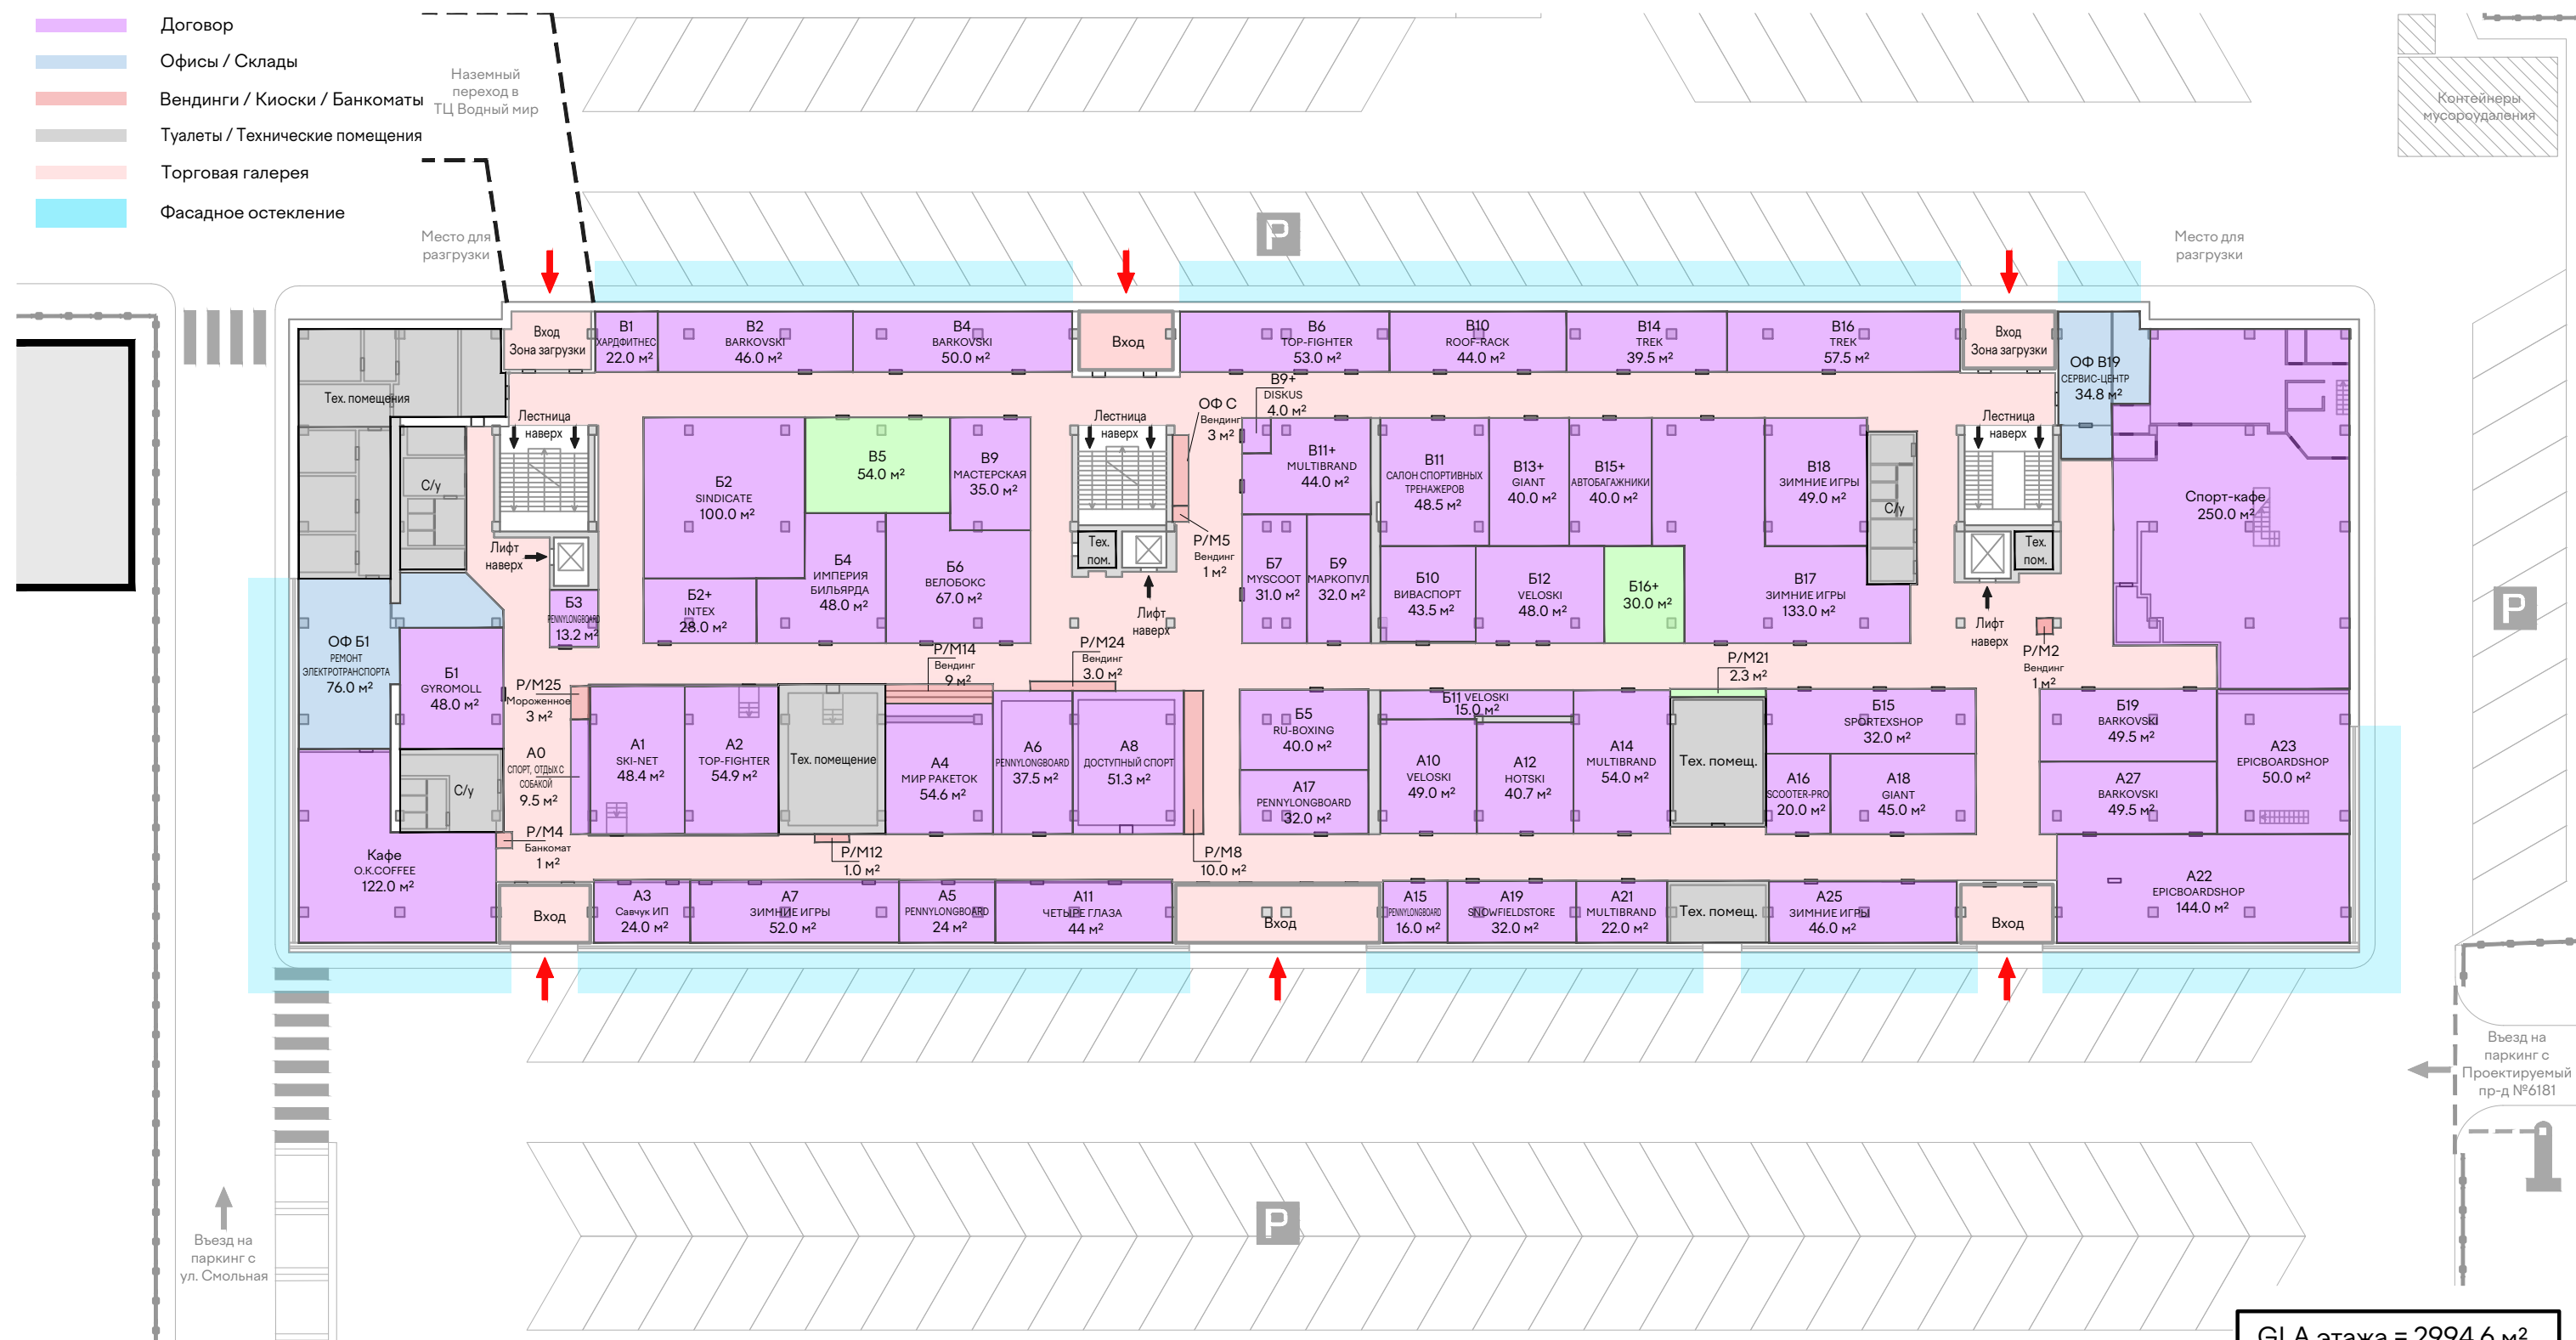

GLA этажа = 2994,6 м²




ТЦ ЭКСТРИМ, СМОЛЬНАЯ УЛИЦА, 63Б; ПЛАН 2 ЭТАЖА

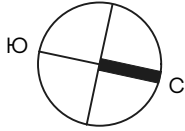

КОНЦЕПЦИЯ ЭТАЖА:

- Туризм • Рыбалка • Охота • Дайвинг • Оптика
- Банкоматы • Кафе

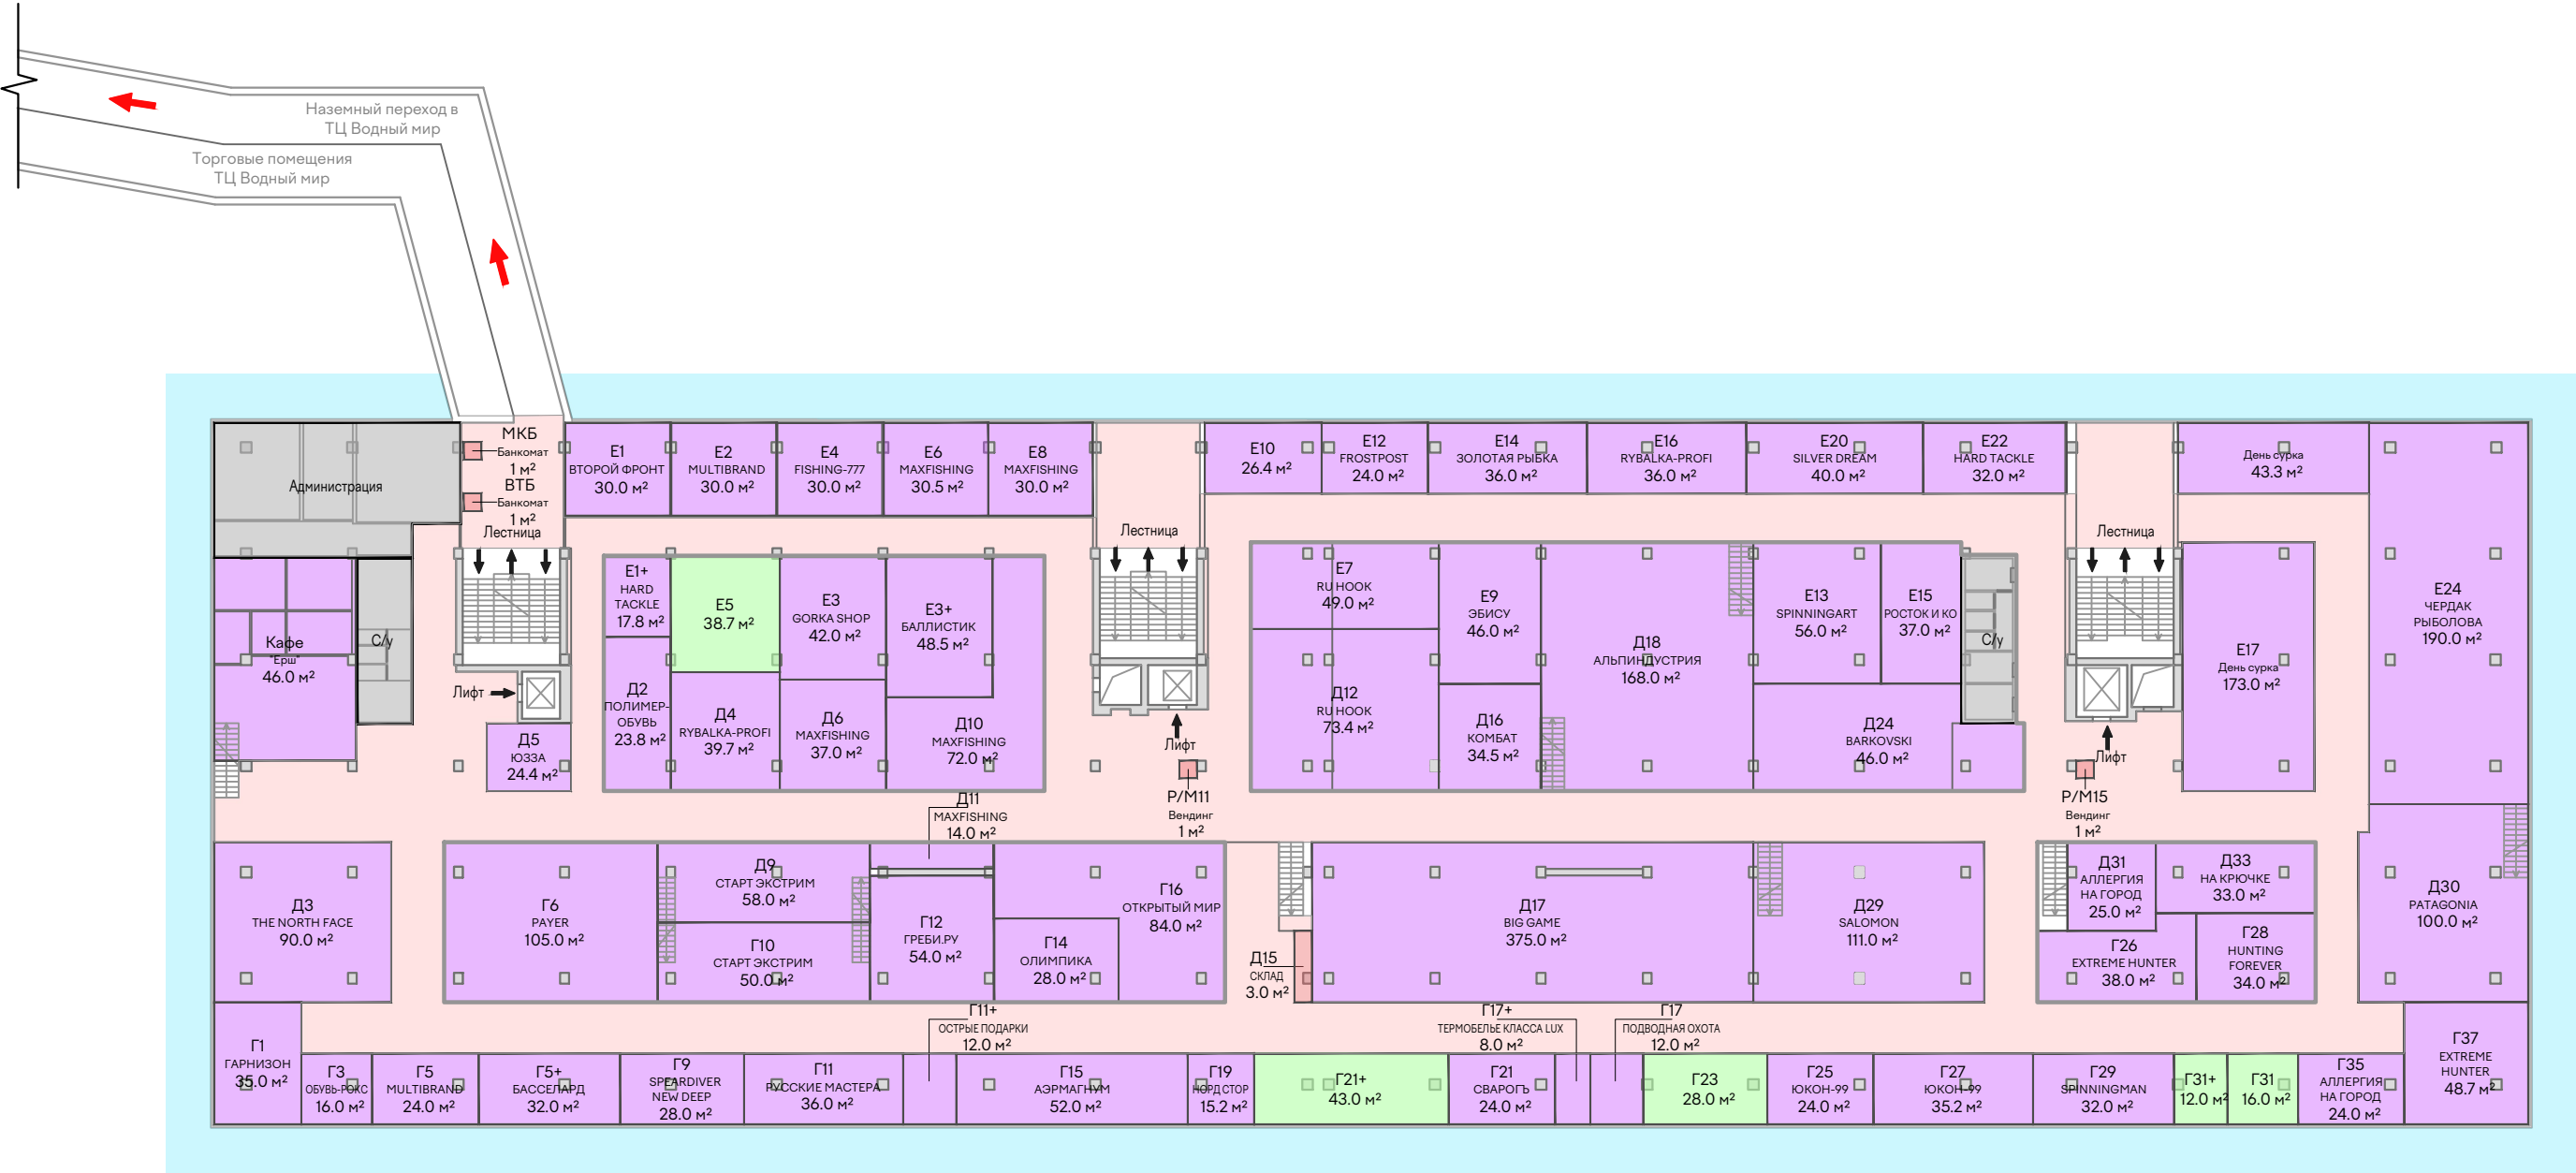


УСЛОВНЫЕ ОБОЗНАЧЕНИЯ:

- Вакансия
- BTS / переговоры
- Договор
- Офисы / Склады
- Вендинги / Киоски / Банкоматы
- Туалеты / Технические помещения
- Торговая галерея
- Фасадное остекление

GLA этажа = 3348,9 м²



ТЦ ЭКСТРИМ, СМОЛЬНАЯ УЛИЦА, 63Б; ПЛАН 3 ЭТАЖА

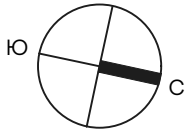


КОНЦЕПЦИЯ ЭТАЖА:

• Одежда • Обувь • Сумки • Альпинизм • Скалодром • Ателье

УСЛОВНЫЕ ОБОЗНАЧЕНИЯ:

- Вакансия
- BTS / переговоры
- Договор
- Офисы / Склады
- Вендинги / Киоски / Банкоматы
- Туалеты / Технические помещения
- Торговая галерея
- Фасадное остекление

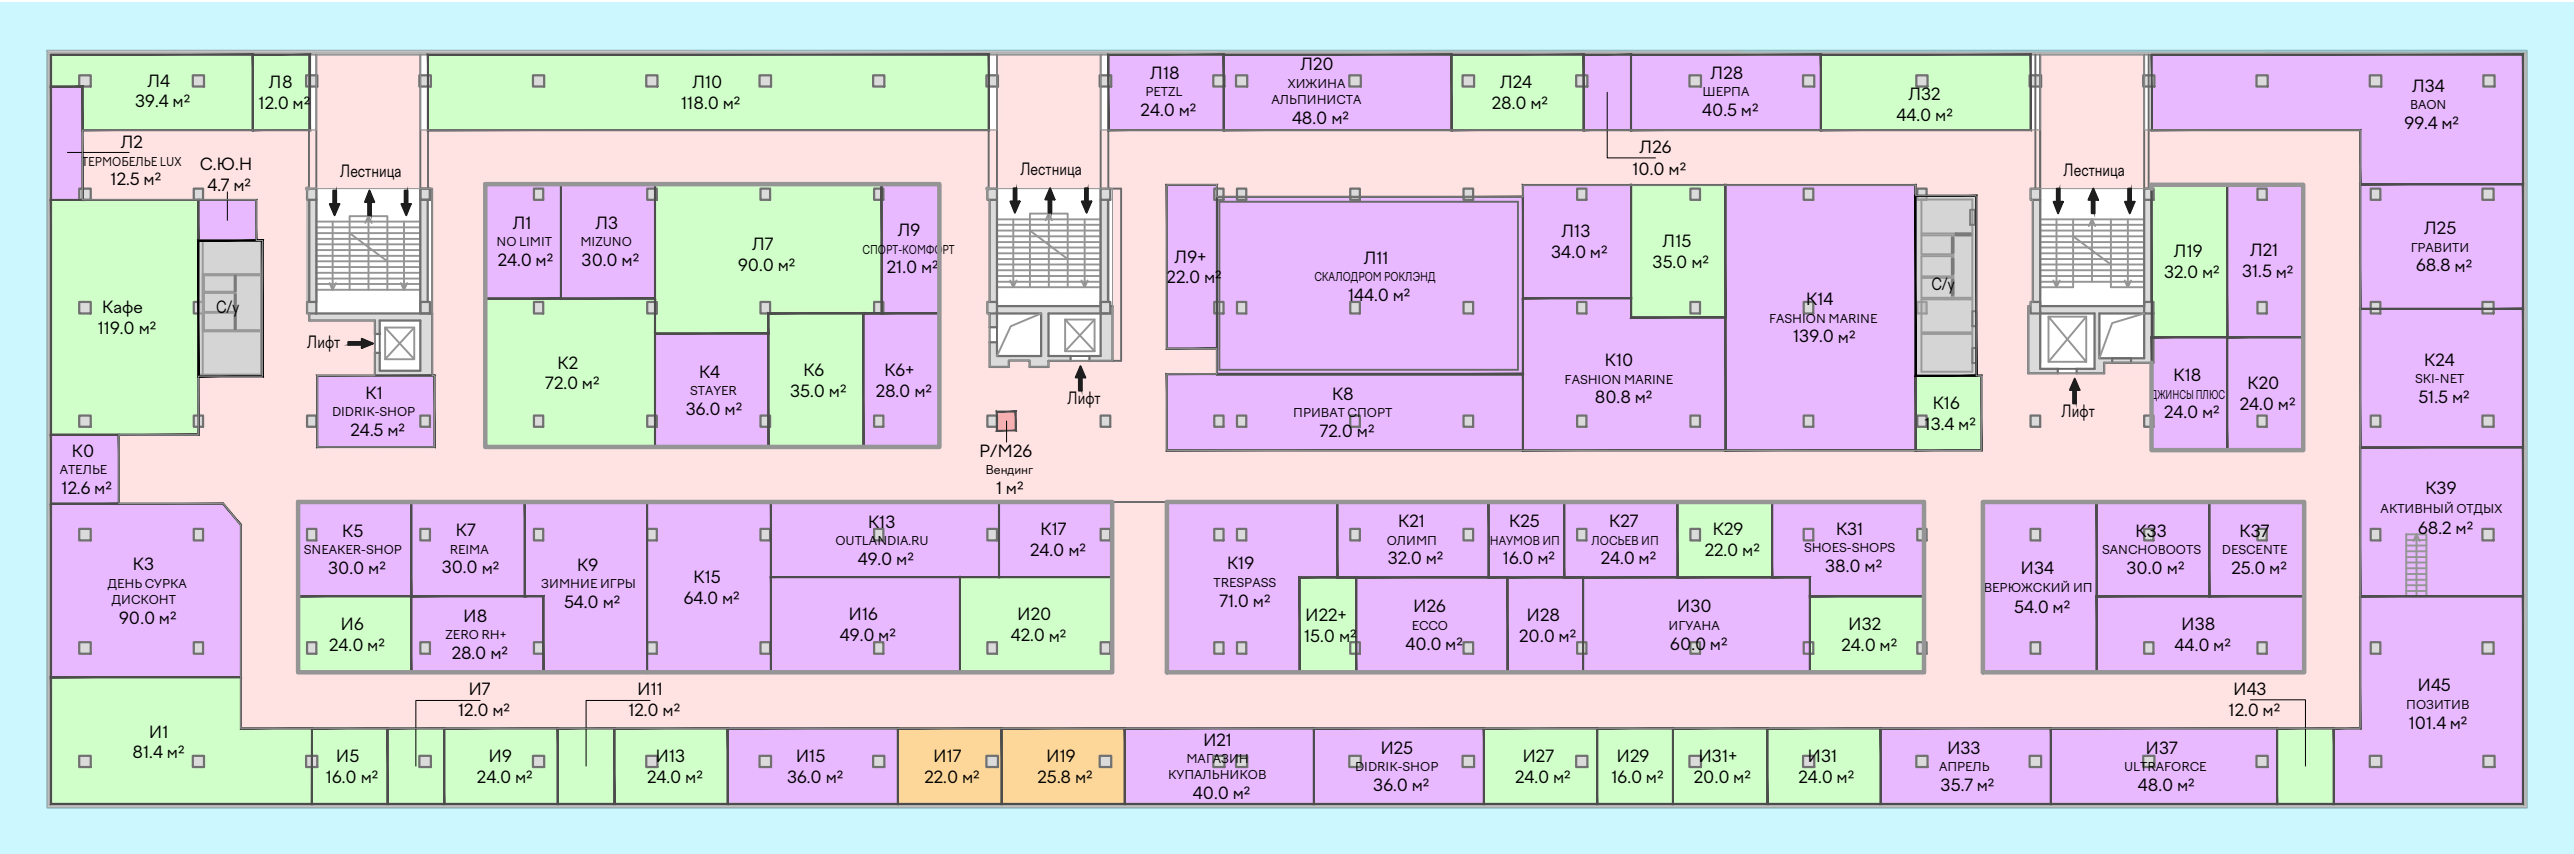


GLA этажа = 3415 м²



ТЦ ВОДНЫЙ МИР, СМОЛЬНАЯ УЛИЦА, 63БК1; ПЛАН 1 ЭТАЖА


КОНЦЕПЦИЯ ЭТАЖА:

- Водная техника • Запчасти
- Яхтинг • Навигация

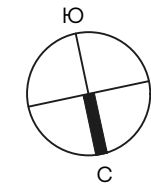

УСЛОВНЫЕ ОБОЗНАЧЕНИЯ:


- Вакансия
- BTS / переговоры
- Договор
- Офисы / Склады
- Выставка - договор
- Выставка - вакансия
- Туалеты / Технические помещения
- Торговая галерея
- Фасадное остекление

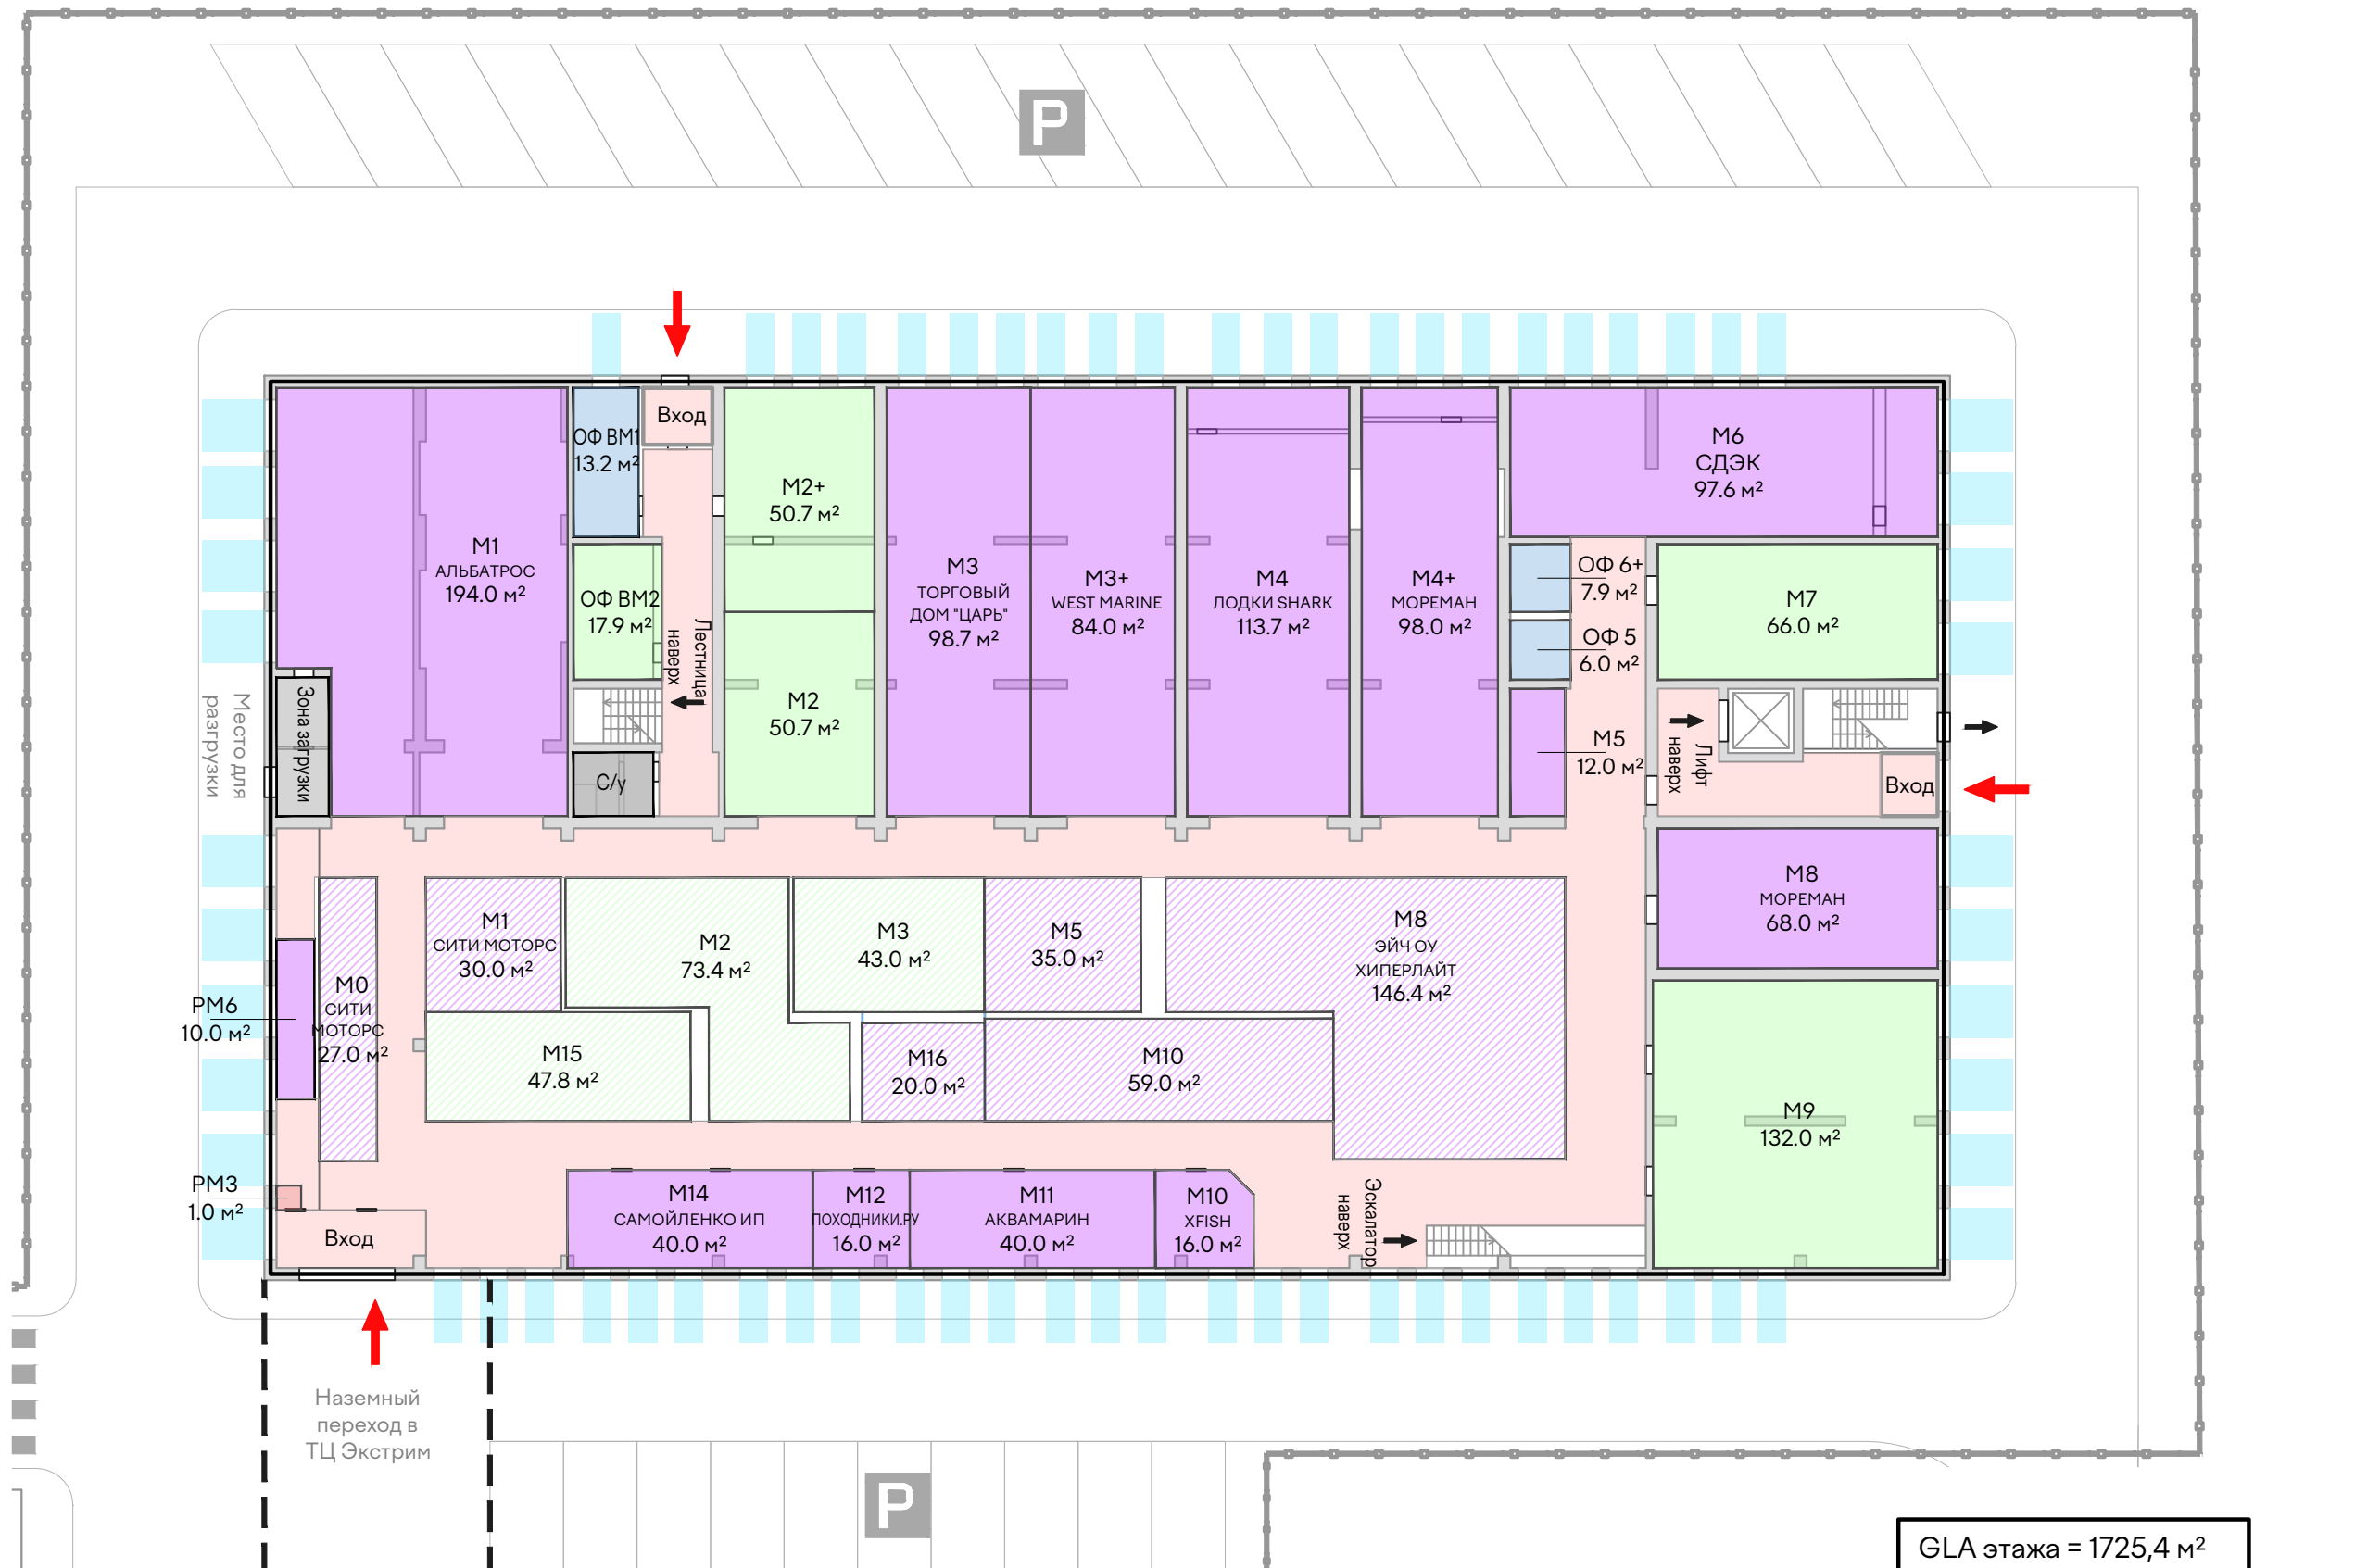

ТЦ ВОДНЫЙ МИР, СМОЛЬНАЯ УЛИЦА, 63БК1; ПЛАН 2 ЭТАЖА

КОНЦЕПЦИЯ ЭТАЖА:

- Обувь • Одежда • Оружие • Охота • Рыбалка
- Серфинг • Вейкбординг • Страйкбол и пейнтбол

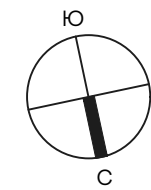

УСЛОВНЫЕ ОБОЗНАЧЕНИЯ:

- Вакансия
- BTS / переговоры
- Договор
- Офисы / Склады
- Туалеты / Технические помещения
- Торговая галерея
- Фасадное остекление



GLA этажа = 1148,7 м²

